


**Legenda:**

	hranice řešeného území
	budovy
	vodní plochy a toky
	cestní síť
	skály
	hranice oddělení
	číslo oddělení
	označení taxonu
	průhledy

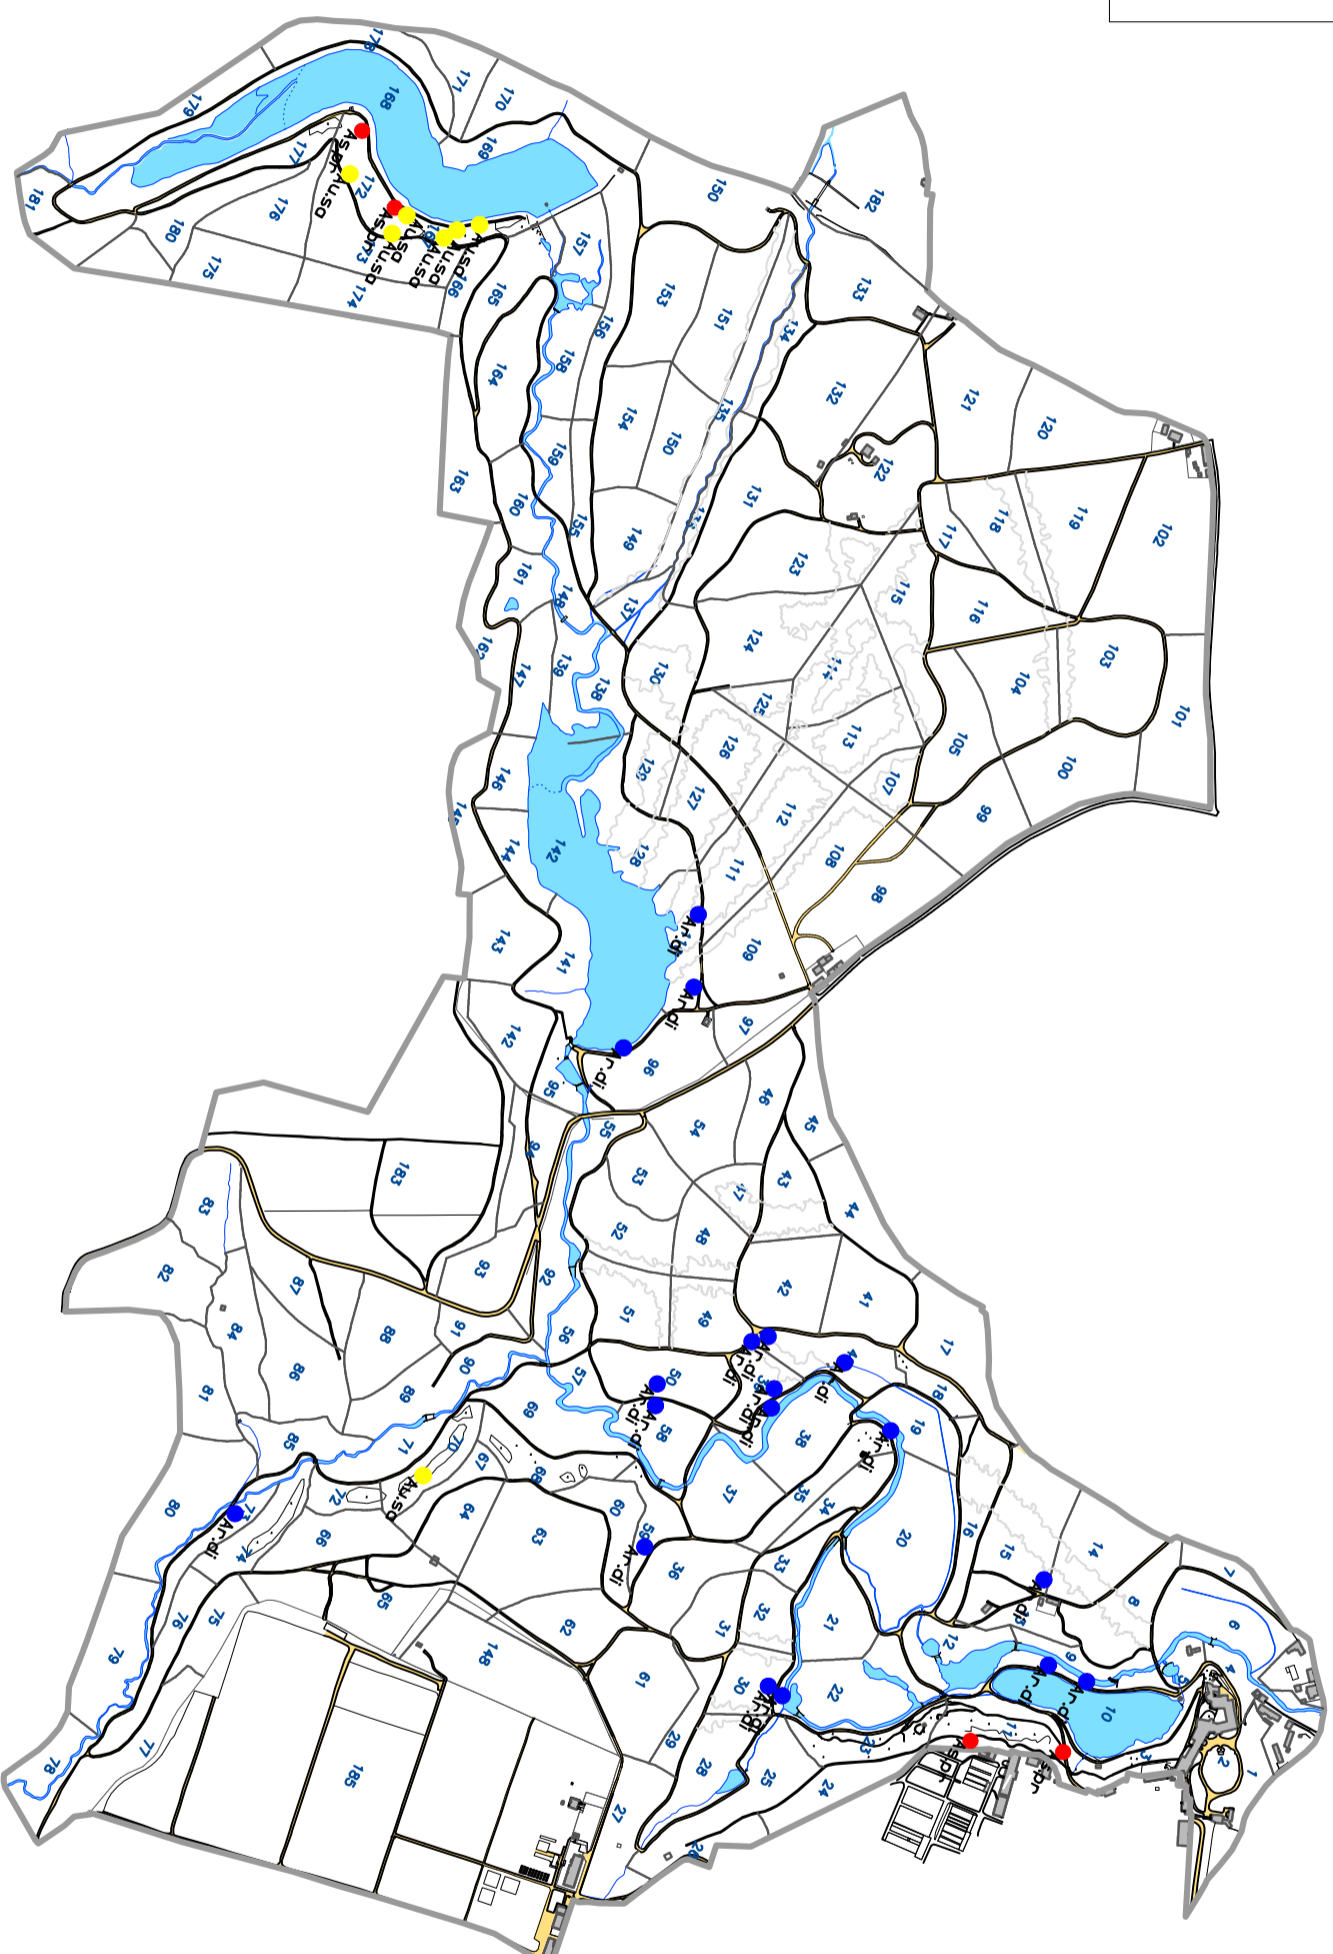

- Ar-di Aruncus dioicius (Walter) Fernald
- As.pjr Asarina procumbens Mill.
- Au.so Aurinia saxatilis (L.) Desv.



Identifikace a vývoj významných výsadeb vytrvalých okrasných bylin v areálu Průhonického parku na základě srovnání historické dokumentace a současného stavu II

**NÁZEV VÝKRESU:**  
 Výskyt vybraných druhů rodu Aruncus, Asarina, Aurinia v Průhonickém parku

Mapa vznikla za příspěvní institucionální podpory Výzkumného ústavu Silva Taroucy pro krajinu a okrasné zahradnictví, v.v.i. (VUKOZ-IP-00027073).

**ZPRACOVATEL:**  
 Výzkumný ústav Silva Taroucy pro krajinu a okrasné zahradnictví, v.v.i.  
 Květinové náměstí 391, 252 43 Průhonice  
**AUTOR PRÁCE:**  
 Ivana Barošová

**DATUM:** 30/11/2021  
**FORMÁT:** A3(297x420mm)  
**MĚŘÍTKO:** 1:10000

